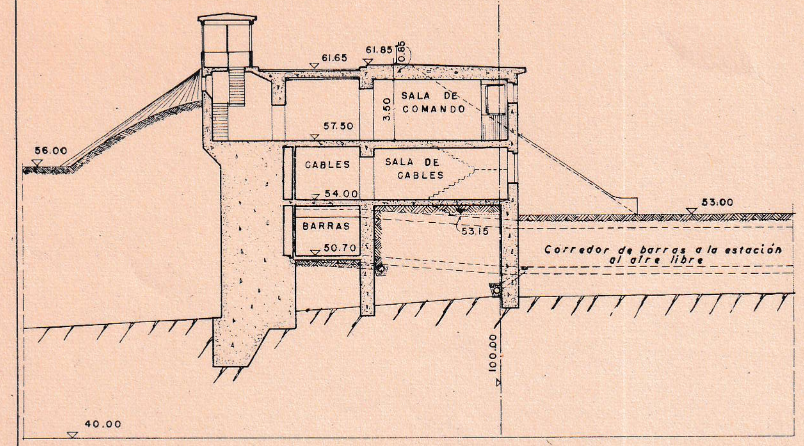

CORTE POR LA SALA DE COMANDO

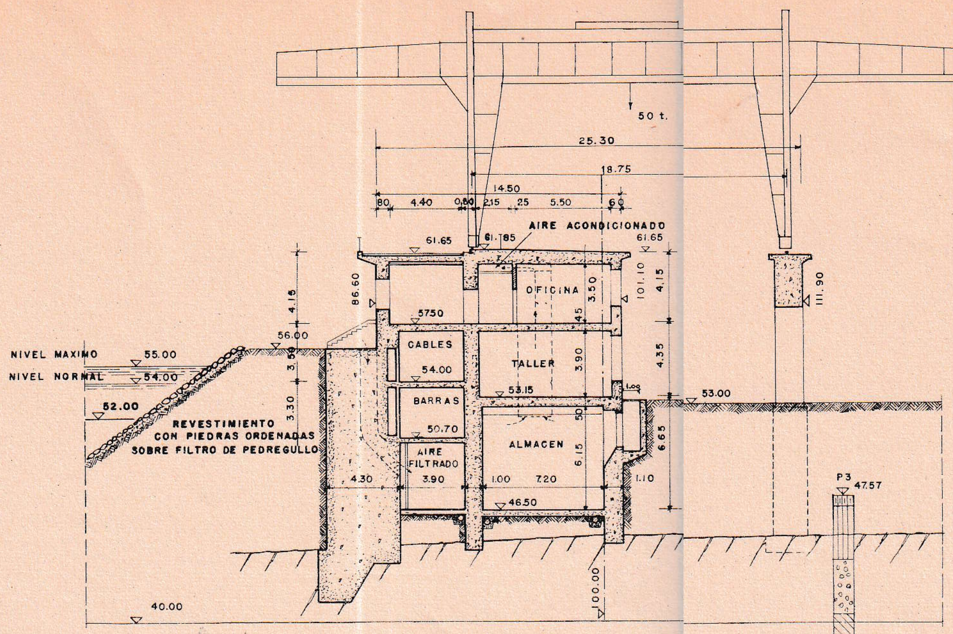

CORTE POR EL TALLER Y EL ALMACEN

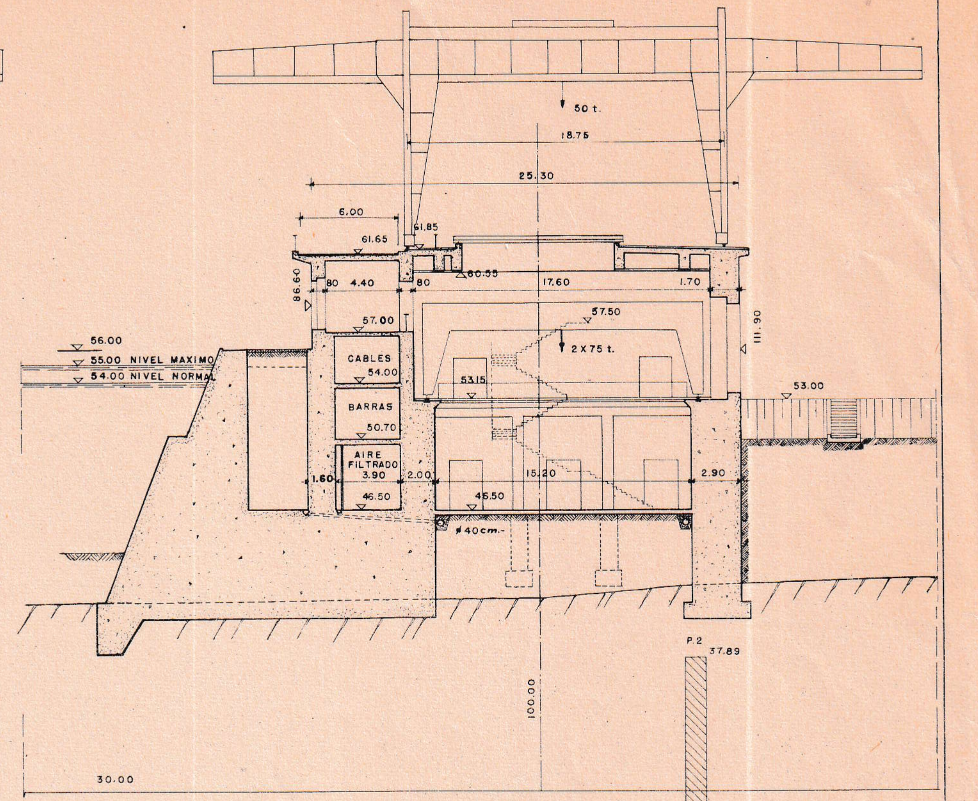

CORTE POR EL SITIO DE MONTAJE

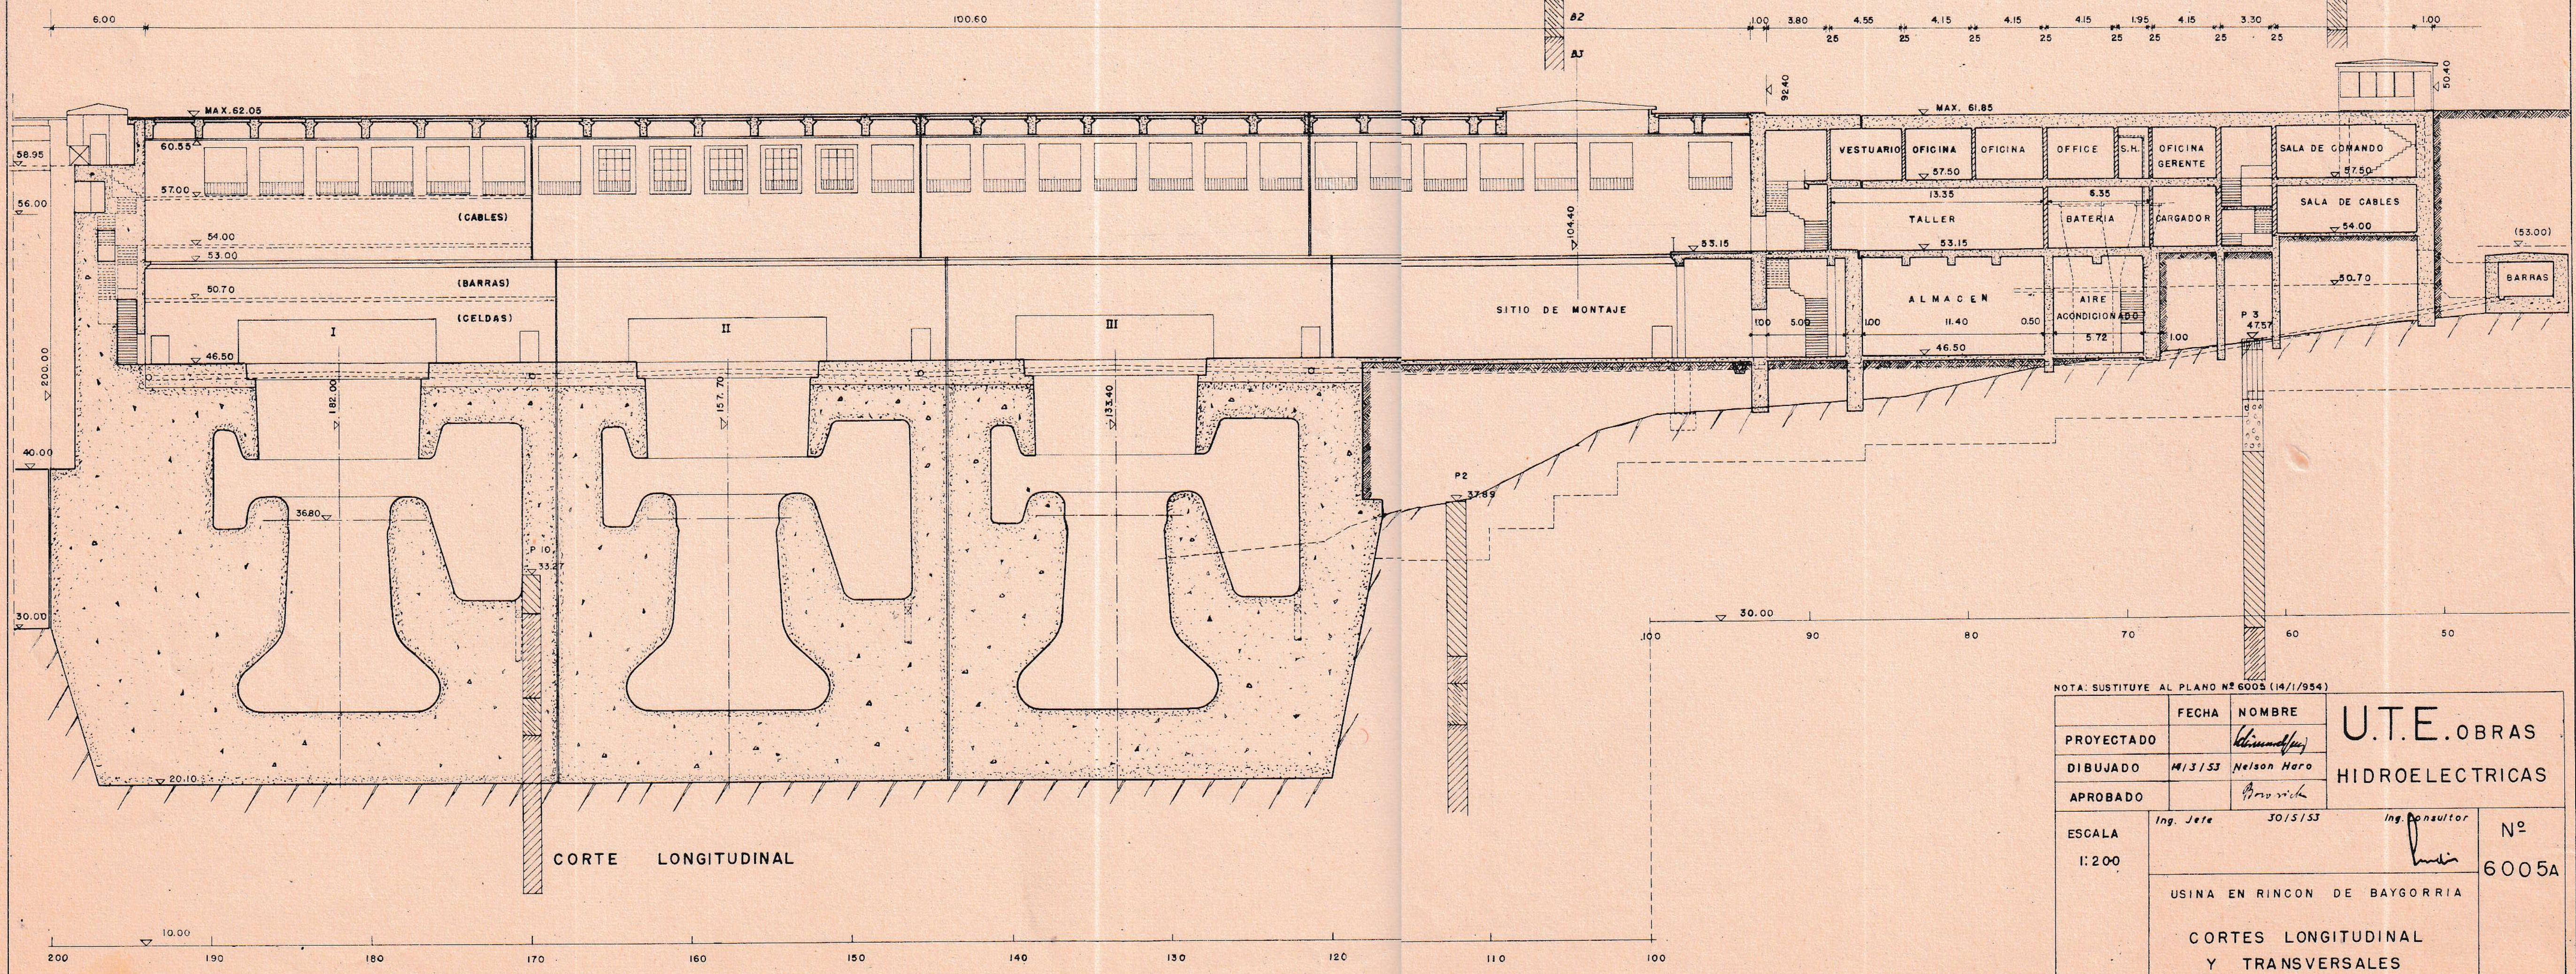

CORTE LONGITUDINAL

NOTA: SUSTITUYE AL PLANO Nº 6005 (14/1/954)

	FECHA	NOMBRE
PROYECTADO		[signature]
DIBUJADO	14/3/53	Nelson Haro
APROBADO		Borovich

U.T.E. OBRAS HIDROELECTRICAS

ESCALA 1:200

Ing. Jefe 30/5/53 Ing. Consultor

Nº 6005A

USINA EN RINCON DE BAYGORRIA

CORTES LONGITUDINAL Y TRANSVERSALES

COLOMBINO